Original Plan Review ID # 1984559
Site ID# 520907

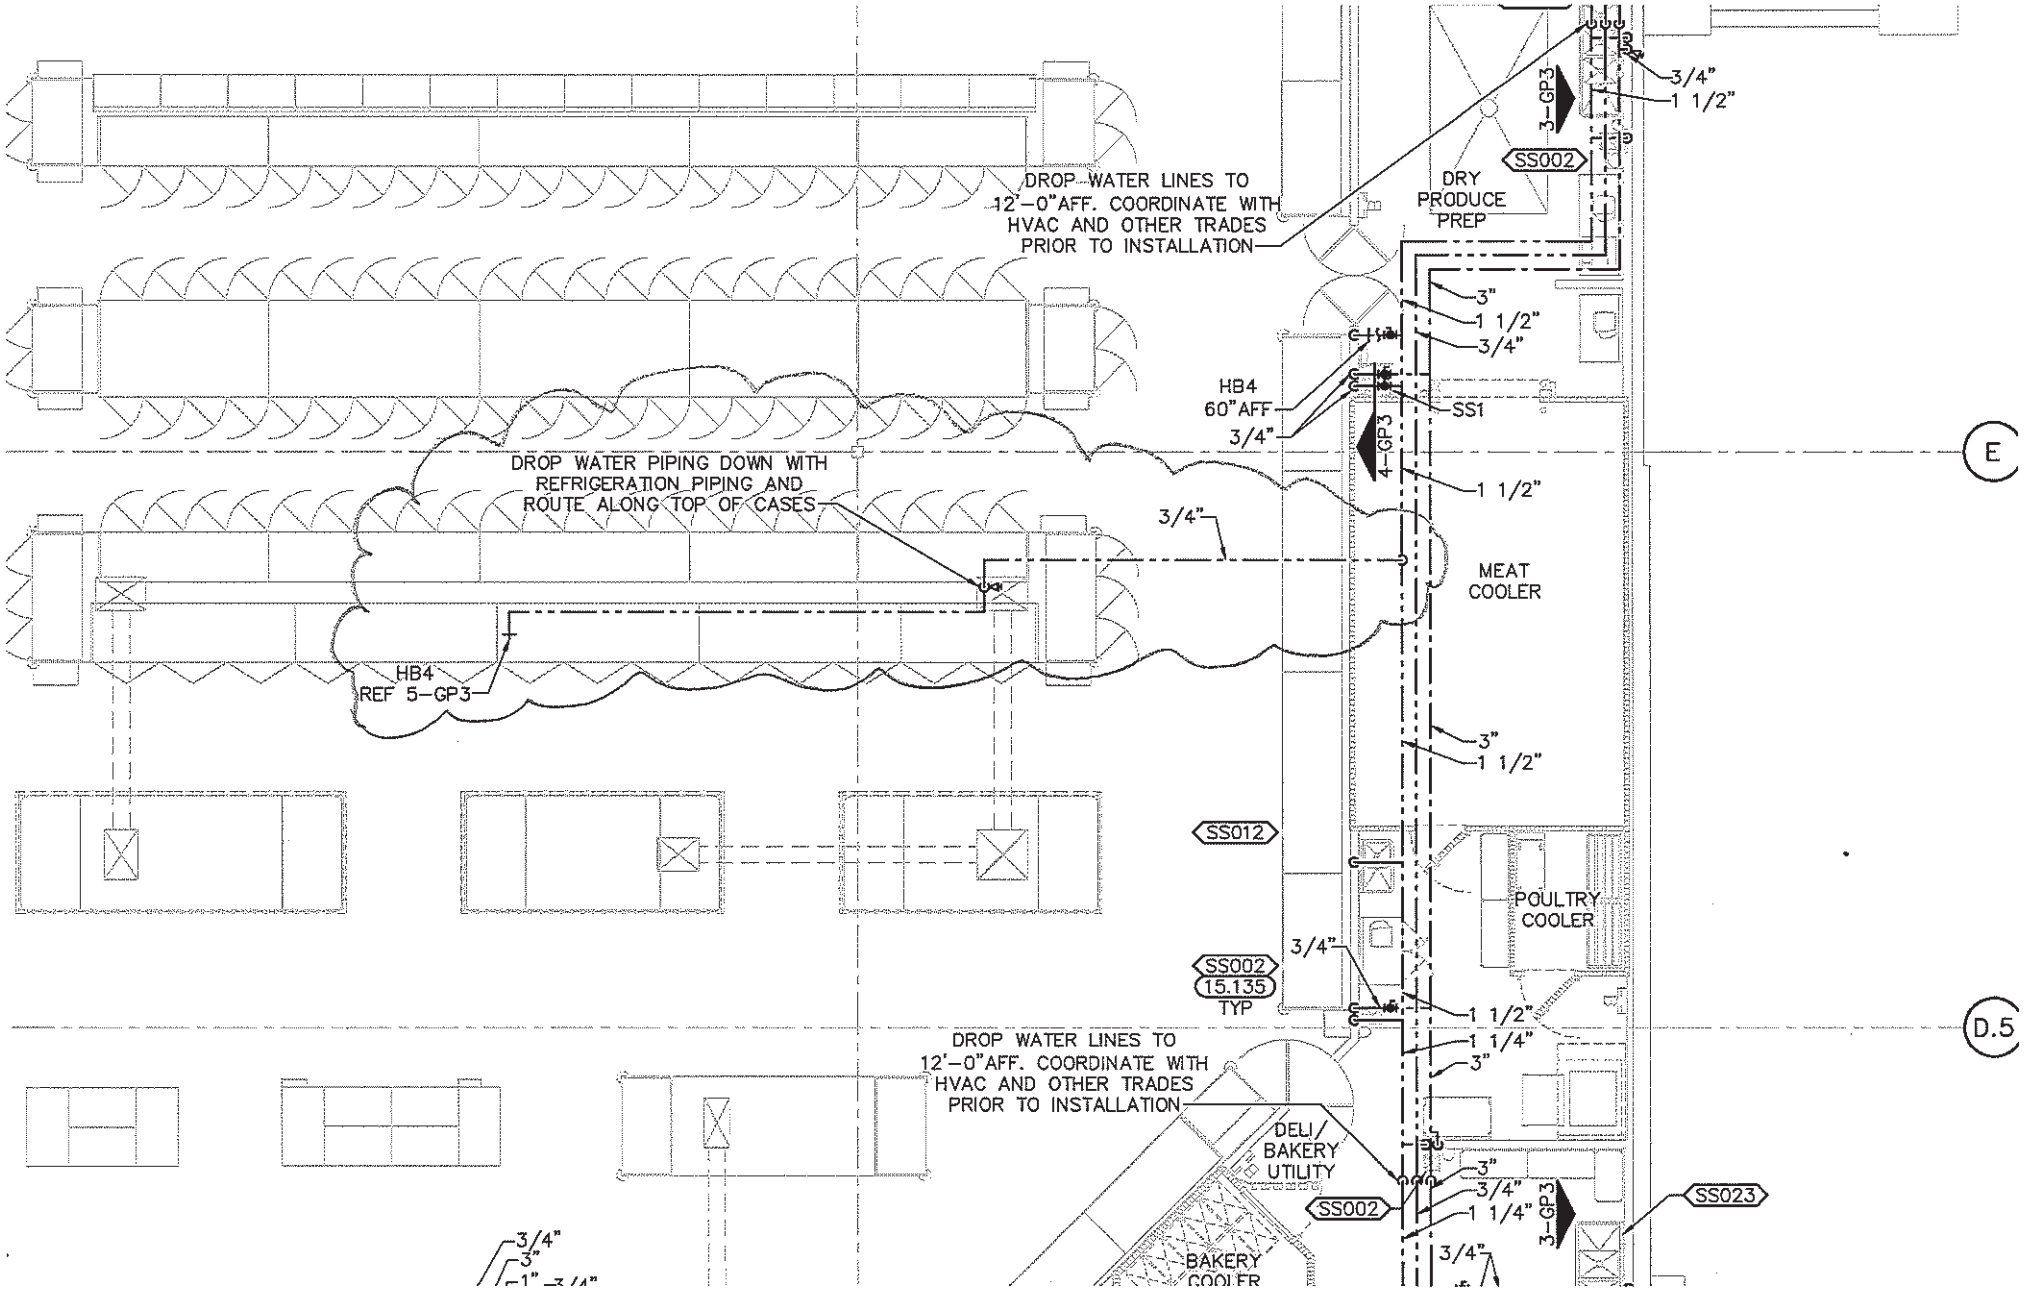

GP4