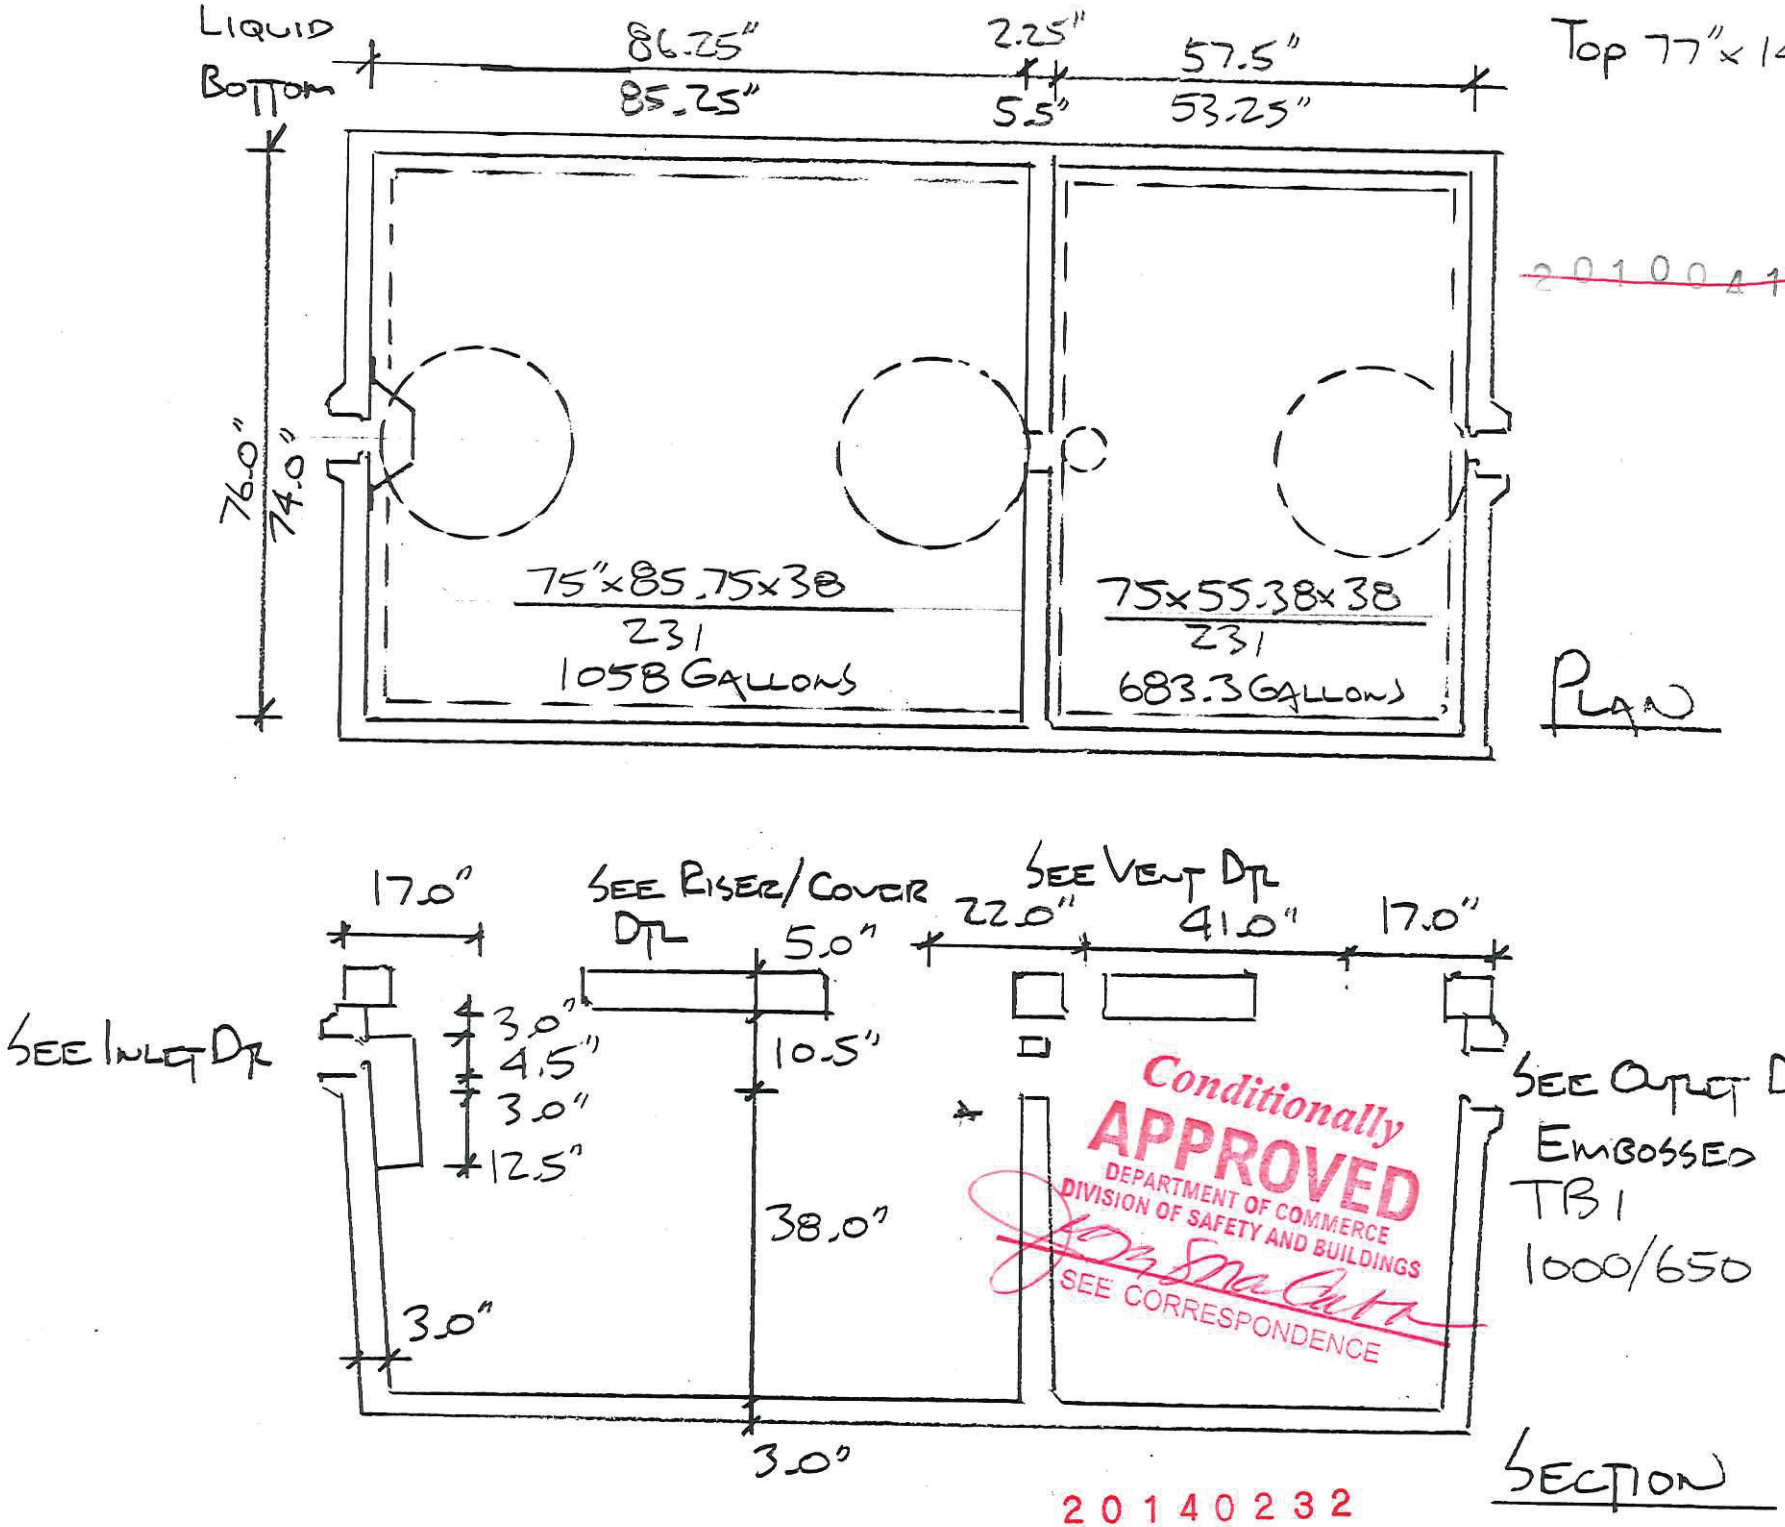
LIQUID
BOTTOM
86.25"
85.25"
2.25"
5.5"
57.5"
53.25"
Top 77"x 147"
76.0"
74.0"
75"x85.75x38
231
1058 GALLONS
75x55.38x38
231
683.3 GALLONS
PLAN
17.0"
SEE RISER/COVER DTL
5.0"
SEE VENT DTL
22.0"
41.0"
17.0"
SEE INLET DTL
3.0"
4.5"
3.0"
12.5"
10.5"
38.0"
3.0"
3.0"
SEE OUTLET DTL
EMBOSSED
TB1
1000/650
SECTION
Conditionally
APPROVED
DEPARTMENT OF COMMERCE
DIVISION OF SAFETY AND BUILDINGS
SEE CORRESPONDENCE
20140232
LOW PROFILE
* SEPTIC/SEPTIC ADD BAFFLE
TRAPP BROS INC
WOODRUFF WI 9-1-10
1000/650 SEPTIC/PUMP TANK
20090225