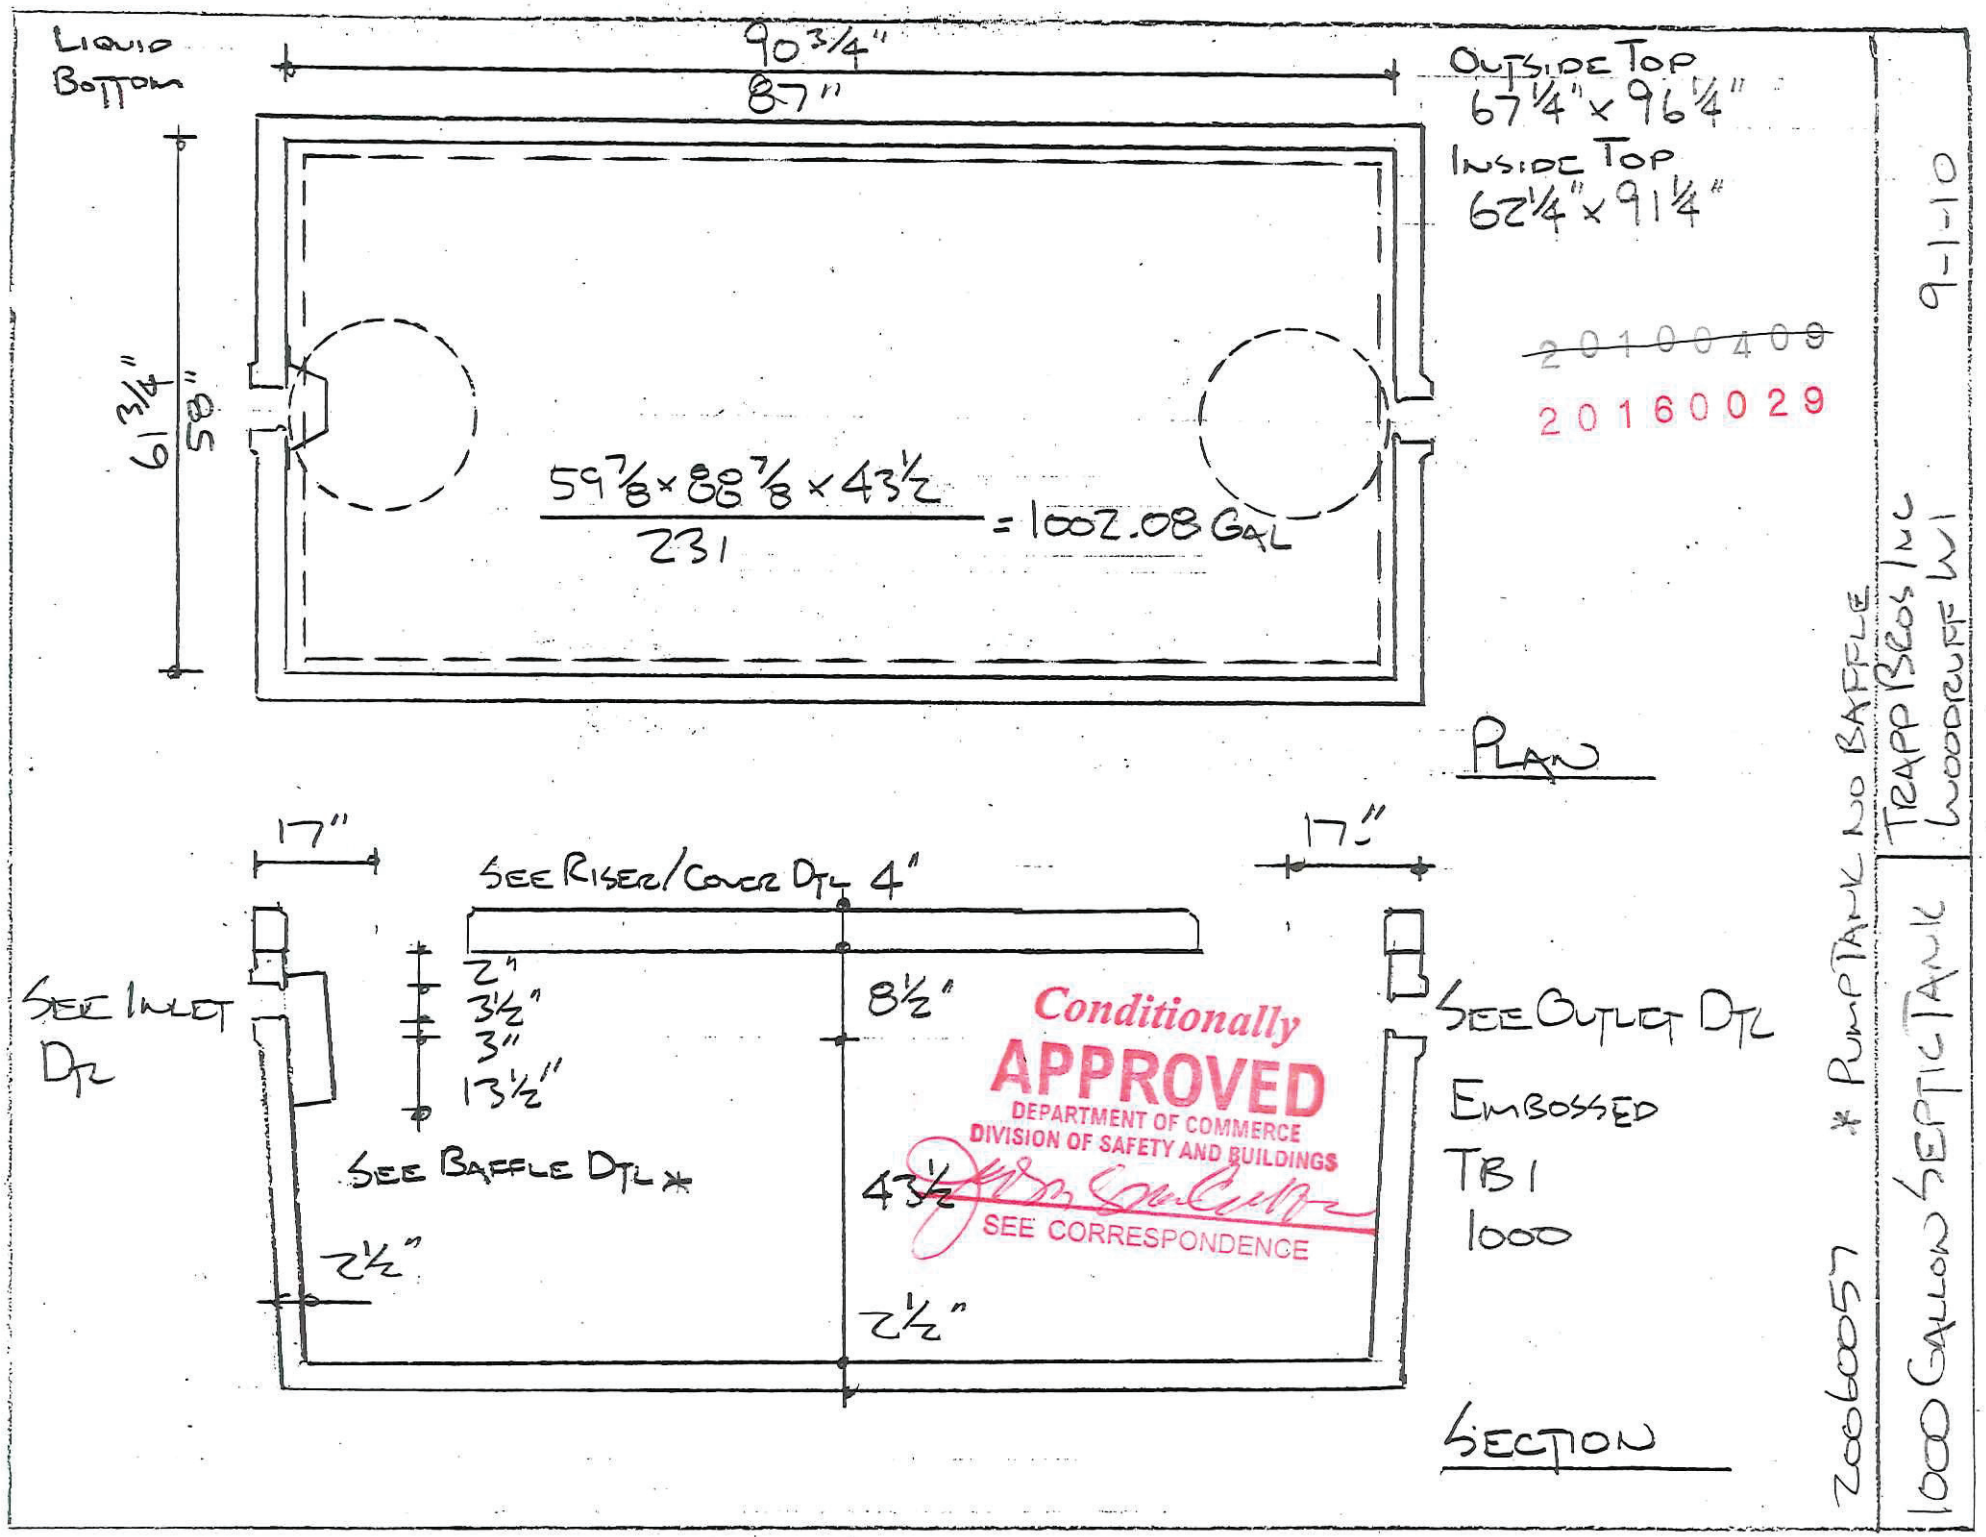
LIQUID BOTTOM
90 3/4"
87"
OUTSIDE TOP
67 1/4" x 96 1/4"
INSIDE TOP
62 1/4" x 91 1/4"
61 3/4"
58"
59 7/8 x 88 7/8 x 43 1/2 / 231 = 1002.08 GAL
PLAN
17"
17"
SEE RISER/COVER DTL 4"
SEE INLET DTL
2"
3 1/2"
3"
13 1/2"
8 1/2"
SEE BAFFLE DTL *
43 1/2
2 1/2"
2 1/2"
SEE OUTLET DTL
EMBOSSED
TB1
1000
SECTION
Conditionally
APPROVED
DEPARTMENT OF COMMERCE
DIVISION OF SAFETY AND BUILDINGS
SEE CORRESPONDENCE
~~20100400~~
20160029
9-1-10
* PUMP TANK NO BAFFLE
TRAPP BROS INC
WOODRUFF WI
20060057
1000 GALLON SEPTIC TANK